


01 ESTADO ACTUAL

TORREAMBAR
E=1/50 PLANTA 15 - C

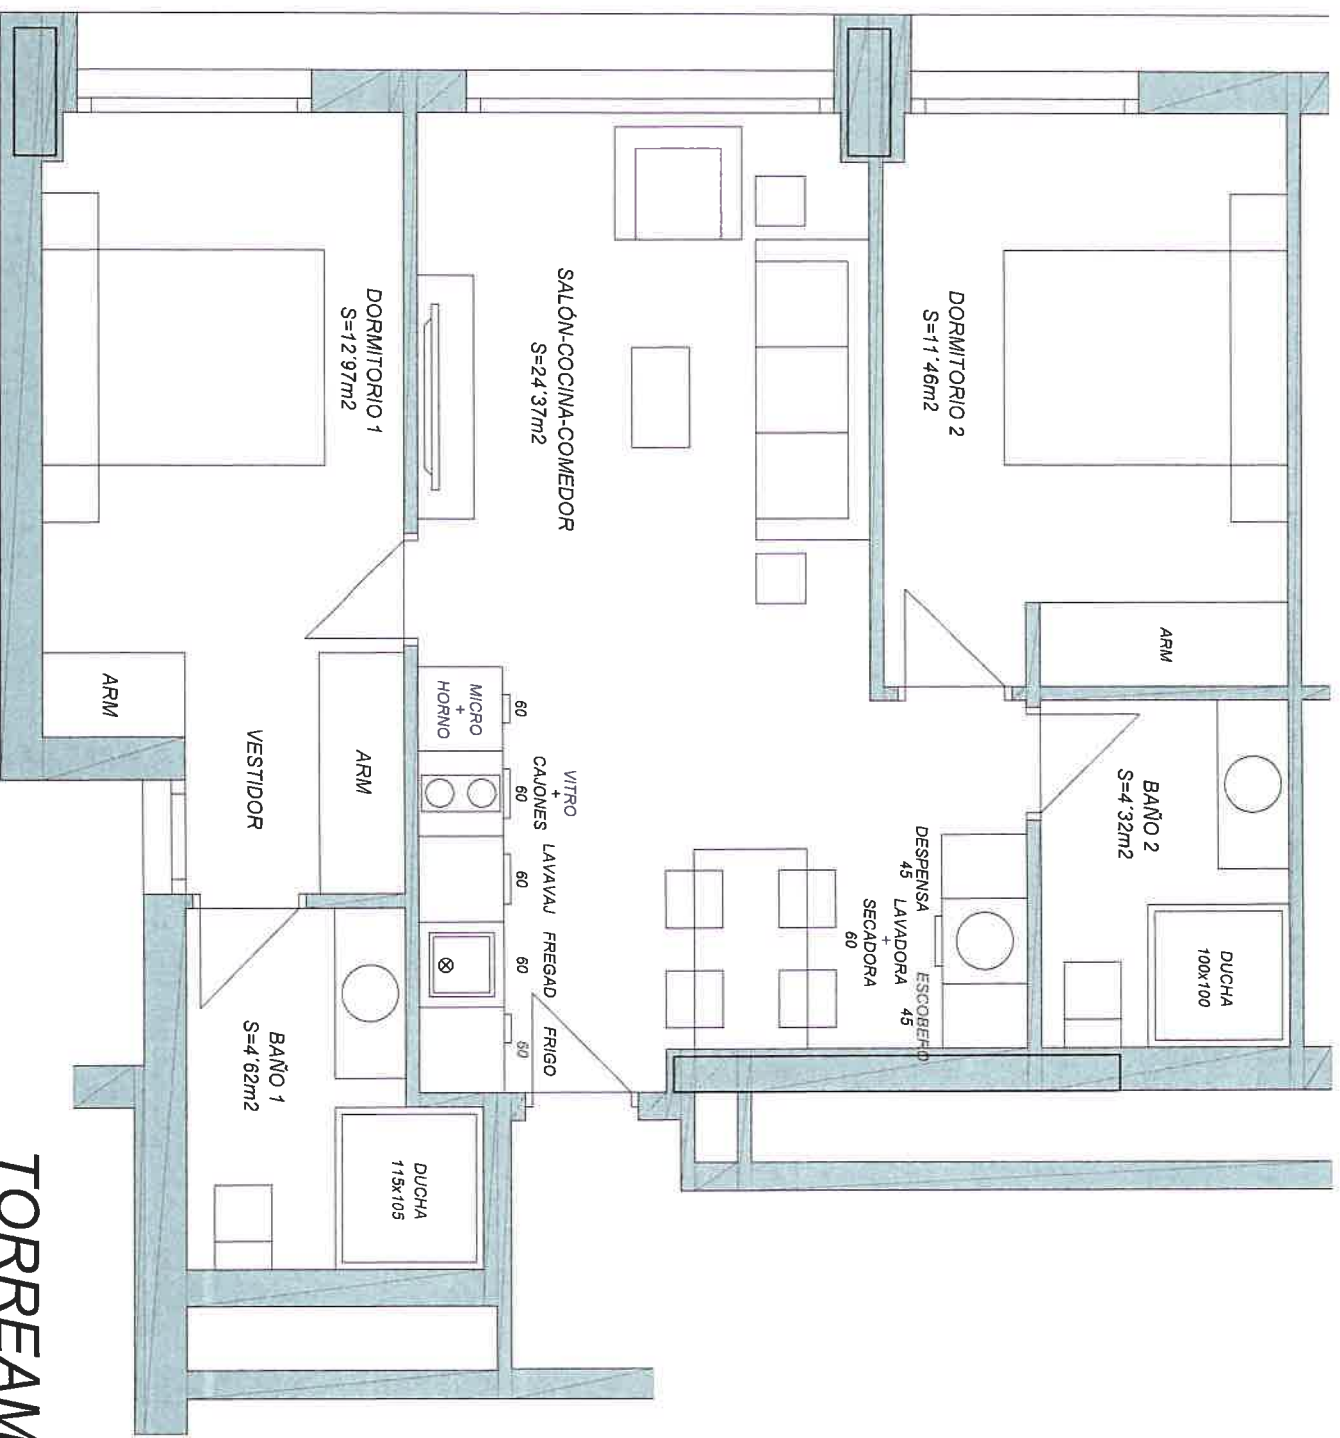

02 ESTADO FINAL

TORREAMBAR
E=1/50 PLANTA 15 - C